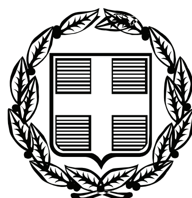


ΕΦΗΜΕΡΙΣ ΤΗΣ ΚΥΒΕΡΝΗΣΕΩΣ

ΤΗΣ ΕΛΛΗΝΙΚΗΣ ΔΗΜΟΚΡΑΤΙΑΣ

ΤΕΥΧΟΣ ΑΝΑΓΚΑΣΤΙΚΩΝ ΑΠΑΛΛΟΤΡΙΩΣΕΩΝ ΚΑΙ ΠΟΛΕΟΔΟΜΙΚΩΝ ΘΕΜΑΤΩΝ **Αρ. Φύλλου 266**

5 Ιουνίου 2009

ΠΕΡΙΕΧΟΜΕΝΑ

ΑΠΟΦΑΣΕΙΣ

ΑΠΟΦΑΣΕΙΣ

Αριθμ. 3515/35961 (3)

Κίνηση διαδικασίας σύνταξης «Μελέτης Σχεδίου Χωρικής και Οικιστικής Οργάνωσης Ανοιχτής Πόλης Δήμου Πλατυκάμπου» του Νομού Λάρισας.

Ο ΓΕΝΙΚΟΣ ΓΡΑΜΜΑΤΕΑΣ ΠΕΡΙΦΕΡΕΙΑΣ ΘΕΣΣΑΛΙΑΣ

Έχοντας υπόψη:

1. Το άρθρο του ν. 2503/1997 (ΦΕΚ 107 Α) «Διοίκηση, οργάνωση, στελέχωση Περιφέρειας, ρυθμίσεις θεμάτων για την τοπική Αυτοδιοίκηση».

2. Τις διατάξεις του άρθρου 3 παρ. 1 του ν. 1337/1983 (ΦΕΚ 33 Α) «Επέκταση πολεοδομικών σχεδίων, Οικιστική ανάπτυξη και σχετικές ρυθμίσεις».

3. Τις διατάξεις του άρθρου 4 παρ. 10 του ν. 2508/1997 (ΦΕΚ 124 Α) «Βιώσιμη οικιστική ανάπτυξη των πόλεων και των οικισμών της χώρας και άλλες διατάξεις».

4. Τις διατάξεις του ν. 2831/2000, άρθρο 29 (ΦΕΚ 140 Α) «Τροποποίηση των διατάξεων του ν. 1577/1985 και άλλες πολεοδομικές ρυθμίσεις».

5. Το άρθρο 10 του ν. 3044/2002 (ΦΕΚ 197 Α), «Μεταφορά συντελεστή δόμησης και ρύθμιση άλλων θεμάτων αρμοδιότητας Υ.ΠΕ.ΧΩ.ΔΕ» όπως ισχύει.

6. Τις διατάξεις του άρθρου 90 του «Κώδικα Νομοθεσίας για την Κυβέρνηση και τα Κυβερνητικά Όργανα», που κυρώθηκε με το άρθρο πρώτο του π.δ/τος 63/2005 (Α΄ 98).

7. Τις διατάξεις των άρθρων 4 και 5 του ν. 2508/1997 «Περί αρμοδιότητος έγκρισης μελετών ΓΠΣ και ΣΧΟ-ΟΑΠ».

8. Την υπ' αριθμ. 99/2006 απόφαση του Δημοτικού Συμβουλίου Δήμου Πλατυκάμπου περί «Έγκριση κίνησης της διαδικασίας σύνταξης «Σχεδίου Χωρικής και Οικιστικής Οργάνωσης Ανοιχτής Πόλης Δήμου Πλατυκάμπου» στα διοικητικά όρια του Δήμου Πλατυκάμπου» τον συνοδεύοντα αυτήν χάρτη σε κλίμακα 1: 100.000 όπου απεικονίζονται τα διοικητικά όρια του Δήμου.

9. Το γεγονός ότι από τις κανονιστικές διατάξεις αυτής της απόφασης δεν προκαλείται δαπάνη σε βάρος του κρατικού προϋπολογισμού ή του προϋπολογισμού του οικείου ΟΤΑ

και επειδή

Η προς εκπόνηση μελέτη θα χρηματοδοτηθεί από το πρόγραμμα Δημοσίων Επενδύσεων βάση της υπ'αριθμ. 938/Γ΄ ΠΕΠ/21.2.2006 απόφασης Ένταξης, αποφασίζουμε:

Την κίνηση της διαδικασίας σύνταξης του Σχεδίου Χωρικής και Οικιστικής Οργάνωσης Ανοιχτής Πόλης Δήμου Πλατυκάμπου του Νομού Λάρισας στα διοικητικά όρια του Δήμου, όπως αυτά απεικονίζονται στον συνημμένο χάρτη σε κλίμακα 1: 100.000, που αποτελεί αναπόσπαστο στοιχείο της απόφασης αυτής.

Η ισχύς της παρούσας απόφασης, αρχίζει από την δημοσίευσή της στην Εφημερίδα της Κυβερνήσεως.

Η παρούσα απόφαση με τον συνημμένο χάρτη σε κλίμακα 1:100.000 να δημοσιευθεί στην Εφημερίδα της Κυβερνήσεως.

Λάρισα, 27 Μαΐου 2009

Ο Γενικός Γραμματέας Περιφέρειας
ΦΩΤΙΟΣ ΓΚΟΥΠΑΣ



Κίνηση Διαδικασίας
Εκπόνησης
Μελέτης ΣΧΟΟΑΠ
Δήμου Πλατυκάμπου
Νομού Λαρίσης

Χάρτης Διοικητικών Ορίων
Δήμου Πλατυκάμπου
και ορίων εκπόνησης
μελέτης ΣΧΟΟΑΠ

Κλίμακα χάρτη: 1: 100 000
Προβολικό Σύστημα: ΕΓΣΑ87

Συνοδεύει την 99/2006
απόφαση
του Δημοτικού Συμβουλίου



Υπόμνημα



Όρια Δ. Πλατυκάμπου (όρια εκπόνησης μελέτης ΣΧΟΟΑ

Όρια Λοιπών Καποδιστριακών ΟΤΑ

Δήμος Νέσσωνος
Δήμος Λακέρειας
Δήμος Πλατυκάμπου
Δήμος Λάρισας
Δήμος Κιλελέρ
Δήμος Νικαίας
ΛΑΡΙΣΑ

ΕΘΝΙΚΟ ΤΥΠΟΓΡΑΦΕΙΟ
Για τεχνικούς λόγους στο σχεδιάγραμμα, έγινε σμίκρυνση, κατά ποσοστό 55%

Αριθμ. 8966/2005 (2)

Τροποποίηση ρυμοτομικού σχεδίου στο Ο.Τ.904 και 903 της Π.Ε. «Παραλίας», Δήμου Καλυβίων-Θορικού.

Ο ΝΟΜΑΡΧΗΣ ΑΝΑΤΟΛΙΚΗΣ ΑΤΤΙΚΗΣ

Έχοντας υπόψη:

1. Τις διατάξεις του άρθρου 3 του ν. 2218/1994 «Περί ίδρυσης Νομαρχιακής Αυτοδιοίκησης Τροποποίηση διατάξεων για την πρωτοβάθμια αυτοδιοίκηση και την περιφέρεια και άλλες διατάξεις» (Φ.Ε.Κ. 90 Α/1994) και τις όμοιες του ν. 2240/1994 (Φ.Ε.Κ. 153 Α/1994) με τις οποίες ιδρύθηκαν οι Νομαρχιακές Αυτοδιοικήσεις.

2. Τον Οργανισμό Εσωτερικής λειτουργίας των υπηρεσιών της Ν.Α. Αν. Αττικής Φ.Ε.Κ. 400 Β/1995.

3. Τις διατάξεις των άρθρων 3 και 70 του από 17.7.1923 ν.δ/τος «περί σχεδίων πόλεων κ.λπ.» όπως τροποποιήθηκε και συμπληρώθηκε μεταγενέστερα.

4. Τις διατάξεις του ν. 1337/1983 (Φ.Ε.Κ. 33 Α).

5. Το άρθρο 10 ν. 3044/2002 (Φ.Ε.Κ. 197 Α΄) «Περί αρμοδιοτήτων πολεοδομικού Σχεδιασμού».

6. Τις διατάξεις της παραγράφου 5, του άρθρου 7, του ν. 2508/1997 «Βιώσιμη οικιστική ανάπτυξη των πόλεων και οικισμών της χώρας και άλλες διατάξεις».

7. Το από το από 14.9.1995 π.δ. (Φ.Ε.Κ. 723/Δ/1995) π.δ. για έγκριση της πολεοδομικής μελέτης της πολεοδομικής ενότητας «ΠΑΡΑΛΙΑ» του Δήμου Καλυβίων - Θορικού, όπως αυτό τροποποιήθηκε.

8. Το από 26.5.2005 Τοπογραφικό Διάγραμμα της μηχ. Γκόλφως Παλαμιώτου - Χριστομόγλου θεωρημένο κατάλληλα από το Πολεοδομικό Γραφείο Μαρκοπούλου ως προς τις ισχύουσες Οικοδομικές και Ρυμοτομικές Γραμμές.

9. Την Τεχνική Έκθεση της μηχ. Γκόλφως Παλαμιώτου - Χριστομόγλου.

10. Απόσπασμα από το Πρακτικό της 20/2003 Συνεδρίασης του Δημοτικού Συμβουλίου του Δήμου Καλυβίων-Θορικού που έγινε την 16.12.2003 με την υπ' αριθμ. 332/2003 απόφαση με την οποία εγκρίνεται η πρόταση τροποποίησης για την μετατόπιση του εγκεκριμένου δρόμου μεταξύ των Ο.Τ.904 και 903.

11. Τα αποδεικτικά δημοσίευσης των εφημερίδων «Η ΑΥΓΗ» της 21.7.2004 και της 22.7.2004 και «ΕΣΤΙΑ» της 22.7.2004 και της 23.7.2004.

12. Το υπ' αριθμ. 6356/26.7.2004 αποδεικτικό επίδοσης του δικαστικού επιμελητή Δημ. Γεωργίου Γκίκα.

13. Την υπ' αριθμ. 6142/9.8.2004 ένσταση του Κων/νου Γεωργανά.

14. Το απόσπασμα από το Πρακτικό της υπ' αριθμ. 20/2004 Συνεδρίασης του Δημοτικού Συμβουλίου του Δήμου Καλυβίων-Θορικού, που έγινε την 10.11.2004 με αρ. απόφασης 286/2004.

15. Το απόσπασμα από το Πρακτικό της υπ' αριθμ. 20/2008 Συνεδρίασης του Δημοτικού Συμβουλίου του Δήμου Καλυβίων-Θορικού, που έγινε την 5.11.2008 με αρ. απόφασης 323/2008.

16. Το υπ' αριθμ. 7510/2003 έγγραφο και βεβαίωση του Δήμου Καλυβίων-Θορικού:

1.1. για την μη Επιβάρυνση του Δημοτικού Προϋπολογισμού.

1.2. για το Έννομο συμφέρον Δημοτικών Συμβούλων

1.3. για το γεγονός υποβολής ενστάσεων.

1.4. για το γεγονός ότι δεν καθίστανται οικόπεδα μη άρτια.

17. Την υπ' αριθμ. 1131/2009 εισήγηση της Διεύθυνσης Χωροταξίας - Πολεοδομίας Νοτίου Τομέα Νομαρχιακής Αυτοδιοίκησης Ανατολικής Αττικής.

18. Την γνώμη του Συμβουλίου Χ.Ο.Π. Νομαρχιακής Αυτοδιοίκησης Ανατολικής Αττικής όπως αυτή διατυπώθηκε στην υπ' αριθμ. 5/29.1.2009 απόφαση, Πράξη 8η της 1ης Συνεδρίας του, αποφασίζουμε:

Εγκρίνεται η τροποποίηση του ρυμοτομικού σχεδίου της Π.Ε. «ΠΑΡΑΛΙΑ» του Δήμου Καλυβίων-Θορικού, στο οικοδομικό τετράγωνο Ο.Τ.904 και 903 και συγκεκριμένα η μετατόπιση του εγκεκριμένου δρόμου μεταξύ των Ο.Τ.904 και 903, όπως αυτή εμφανίζεται στο συνημμένο τοπογραφικό διάγραμμα της μηχ. Γκόλφως Παλαμιώτου - Χριοτομόγλου θεωρημένο κατάλληλα από τον Διευθυντή της Διεύθυνσης Χωροταξίας - Πολεοδομίας Νοτίου Τομέα.

Κατά της παρούσης επιτρέπεται σύμφωνα με το άρθρο 8 του ν. 3200/1955 προσφυγή ενώπιον του Γεν. Γραμματέα της περιφέρειας μόνο για παράβαση Νόμου μέσα σε ανατρεπτική προθεσμία τριάντα (30) ημερών.

Η παρούσα απόφαση καθώς και το συνημμένο σ' αυτή τοπογραφικό διάγραμμα να δημοσιευθεί στην Εφημερίδα της Κυβερνήσεως.

Παλλήνη, 18 Μαΐου 2009

Ο Νομάρχης

ΛΕΩΝΙΔΑΣ ΚΟΥΡΗΣ

Δήμος Καλυβίων
ΠΕ «Παραλία»
Ο.Τ.903 & 904

ΕΓΚΕΚΡΙΜΕΝΕΣ ΡΥΜΟΤΟΜΙΚΕΣ - ΟΙΚΟΔΟΜΙΚΕΣ ΓΡΑΜΜΕΣ ΠΟΥ ΠΑΡΑΜΕΝΟΥΝ ΜΕ ΤΗΝ ΠΡΟΤΑΣΗ

ΕΓΚΕΚΡΙΜΕΝΕΣ ΡΥΜΟΤΟΜΙΚΕΣ - ΟΙΚΟΔΟΜΙΚΕΣ ΓΡΑΜΜΕΣ ΠΟΥ ΚΑΤΑΡΓΟΥΝΤΑΙ ΜΕ ΤΗΝ ΠΡΟΤΑΣΗ

ΝΕΕΣ (ΠΡΟΤΕΙΝΟΜΕΝΕΣ) ΡΥΜΟΤΟΜΙΚΕΣ ΓΡΑΜΜΕΣ

ΝΕΕΣ (ΠΡΟΤΕΙΝΟΜΕΝΕΣ) ΟΙΚΟΔΟΜΙΚΕΣ ΓΡΑΜΜΕΣ

ΟΡΟΙ ΔΟΜΗΣΗΣ

"ΠΑΡΑΛΙΑ" ΚΑΛΥΒΙΩΝ ΦΕΚ 723Δ/1995
ΑΡΤΙΟΤΗΤΑ ΚΑΤΑ ΚΑΝΟΝΑ
Ε = 600 μ2. Π = 10μ.
"ΠΑΡΑΛΙΑ" ΚΑΛΥΒΙΩΝ ΦΕΚ 628Δ/01
Ο.Τ 904 Π.Ε. 3
Ε = 250 μ2. Π = 12μ.
Σ.Δ. Απο 0 τ.μ.- 300τ.μ = 0.40
301τ.μ - 1000τ.μ. = 0.30
1001τ.μ - 2000τ.μ = 0.20
2001τ.μ. -και περα = 0.10

Καλυψη = 30%
αρ. οροφων = 2
Η μεγιστο = 7.50 μ. + 1.50 μ. στεγη
Εγκριση Αρχαιολογιας
Απαγορευεται η PILOTIS
Μια θεση σταθμευσης ανα διαμερισμα 50.00τ.μ.

Ο.Τ 900
Ο.Τ 901
ΟΔΟΣ ΚΑΛΛΙΘΕΑΣ
ΟΔΟΣ ΣΩΚΡΑΤΟΥΣ
Ο.Τ 799
Ο.Τ 903
Ο.Τ 904
Κ.Χ.904Α
ΟΔΟΣ Ι. ΜΟΝΗΣ ΑΡΚΑΔΙΟΥ
ΟΔΟΣ ΑΡΚΑΔΙΑΣ
Ο.Τ 802
Ο.Τ 905
Ο.Τ 906
Χωματόδρομος
Χωματόδρομος

ΕΛΛΗΝΙΚΗ ΔΗΜΟΚΡΑΤΙΑ
ΝΟΜΑΡΧΙΑΚΗ ΑΥΤΟΔΙΟΙΚΗΣΗ
ΑΝΑΤΟΛΙΚΗΣ ΑΤΤΙΚΗΣ
Δ/ΝΣΗ ΧΩΡΟΤΑΞΙΑΣ ΠΟΛΕΟΔΟΜΙΑΣ
ΝΟΤΙΟΥ ΤΟΜΕΑ
ΤΜΗΜΑ: Χωροταξίας-Πολεοδομικών και Τοπογραφικών Σχεδίων και Εφαρμογών

"Τροποποίηση του ρυμοτομικού σχεδίου του Δήμου Καλυβίων ΠΕ «Παραλία» για την μετατόπιση της οδού μεταξύ των Ο.Τ.903 και 904"

ΚΛΙΜΑΚΑ 1: 500

Εγκρίνεται με την υπ' αρ. 8966/2005 απόφαση Νομάρχη Ανατ. Αττικής

Ο Διευθυντής	Ο Γενικός Διευθυντής	Ο Γενικός Γραμματέας
Δημήτρης Παπακυριακόπουλος	Γεώργιος Φούρλαρης	Δημήτριος Ζεγγίνης

Ο Νομάρχης

Λεωνίδας Κουρής

ΕΘΝΙΚΟ ΤΥΠΟΓΡΑΦΕΙΟ
Για τεχνικούς λόγους στο σχεδιάγραμμα, έγινε σμίκρυνση, κατά ποσοστό 32%

Αριθμ. 683/2009 (3)

Περί χαρακτηρισμού ιδιωτικής παρόδου ως νομίμως υφισταμένης, πριν από το έτος 1923.

Ο ΝΟΜΑΡΧΗΣ ΔΥΤΙΚΗΣ ΑΤΤΙΚΗΣ

Έχοντας υπόψη:

1. Τις διατάξεις της παρ. 4 του άρθρου 20 του από 17.7.1923 ν.δ. «Περί σχεδίων πόλεων κ.λπ.».

2. Τις διατάξεις του άρθρου 5 του ν. 3200/1955 «Περί διοικητικής αποκεντρώσεως όπως συμπληρώθηκε και τροποποιήθηκε μεταγενέστερα».

3. Τις διατάξεις της παρ. Ι του άρθρου 5 του ν.δ. 1147/1972 «Περί διοικήσεως της μείζονος πρωτευούσης».

4. Τις διατάξεις του άρθρου 3 του β.δ. 805/72 «Περί καθορισμού διατηρουμένων υπέρ του Νομάρχου Αττικής αρμοδιοτήτων κ.λπ.».

5. Το ν. 3200/1955 «Περί διοικητικής αποκέντρωσης» όπως τροποποιήθηκε και συμπληρώθηκε μέχρι σήμερα με τα π.δ/γματα 532/1970 και 712/1970.

6. Το ν. 1032/1980 περί Υ.Χ.Ο.Π.

7. Το άρθρο 90 του «Κώδικα Νομοθεσίας για την Κυβέρνηση και τα Κυβερνητικά Όργανα», που κυρώθηκε με το άρθρο πρώτο του π.δ/τος 63/2005 (Α΄ 98).

8. Το ν. 1599/ΦΕΚ 75/11.6.1986 «σχέσεις κράτους - πολίτη κ.λπ.».

9. Την υπ'αριθμ. 1670/4.3.1988 κοινή απόφαση των Υπουργών Προεδρίας, Εσωτερικών και Οικονομικών (ΦΕΚ 150/Α/18.3.1988).

10. Το ΦΕΚ 323Α/π.δ. 15.9.1934 Δ/γμα ρυμοτομίας και το ΦΕΚ 438/Δ/21.6.1988, με το οποίο καθορίστηκαν οι όροι δόμησης του Δήμου Μεγάρων.

11. Το υπ' αριθμ. 129/2009 έγγραφο του Δήμου Μεγάρων με την οποία ζητά το χαρακτηρισμό της οδού που βρίσκεται εντός του Ο.Τ. 306 περικλεισμένου υπό των οδών Θεαγένους, Προφήτη Ηλία, Πλούτωνος και Χρ. Μωραΐτου, ως νομίμως υφισταμένης πριν από το έτος 1923.

12. Την υπ' αριθμ. 9/2009 γνωμοδότηση του Σ.Χ.ΟΠ.

13. Τα υπ'αριθμ. 7111/1921, 16652/1932 και 16666/1932 συμβόλαια του Συμβ/φου Μεγάρων Περίανδρου Φιλιππόπουλου.


Από τα ανωτέρω στοιχεία προκύπτει ότι, η οδός που σημειώνεται στο τοπογραφικό που συνοδεύει την απόφαση εντός του Ο.Τ.306 του περικλειομένου υπό των οδών Θεαγένους, Προφήτη Ηλία, Πλούτωνος και Χρ. Μωραΐτου σχηματίστηκε πριν από την ισχύ του ανωτέρω Δ/γματος Ρυμοτομίας και προ του έτους 1923, αποφασίζουμε:

Χαρακτηρίζουμε την ιδιωτική πάροδο εντός του Ο.Τ.306 στο Δήμο Μεγάρων που περικλείεται από τις οδούς Θεαγένους, Προφήτη Ηλία, Πλούτωνος και Χρ. Μωραΐτου ως νομίμως υφισταμένη προ του έτους 1923.

Ελευσίνα, 11 Μαΐου 2009

Ο Νομάρχης

ΑΡΙΣΤΕΙΔΗΣ ΑΡΚΟΥΔΑΡΗΣ

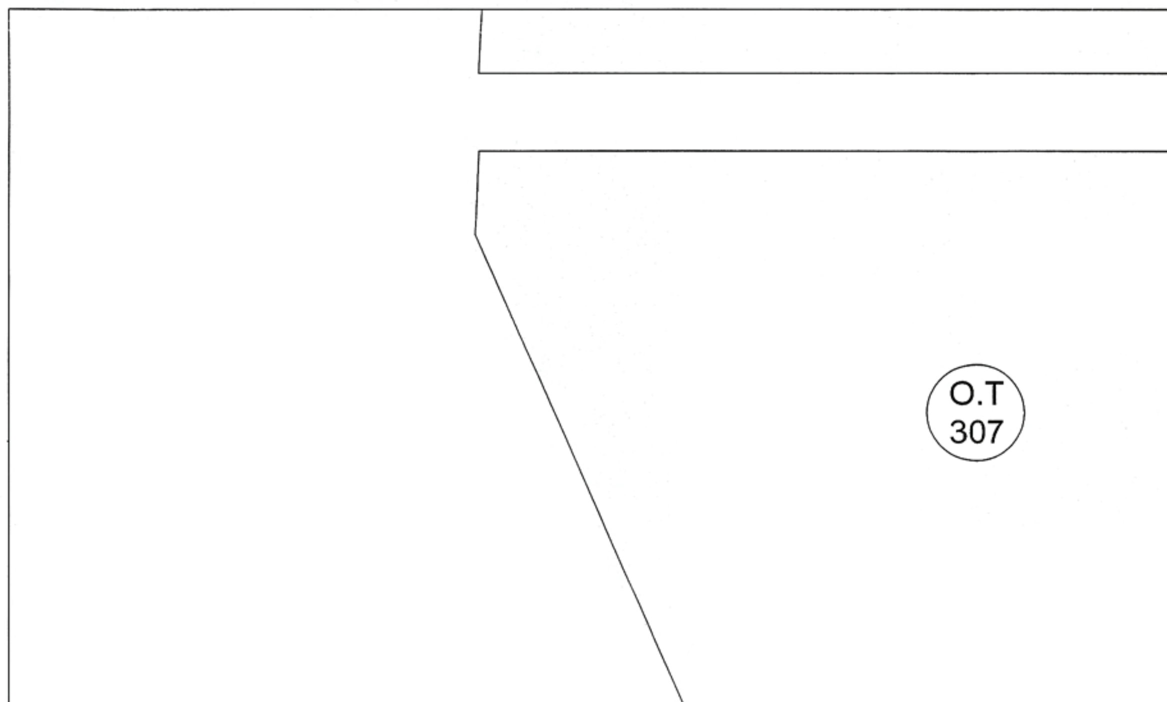




ΟΔΟΣ ΠΛΟΥΤΩΝΟΣ

ΟΔΟΣ ΧΡΗΣΤΟΥΜΩΡΑΙΤΟ

ΕΘΝΙΚΟ ΤΥΠΟΓΡΑΦΕΙΟ
Για τεχνικούς λόγους στο σχεδιάγραμμα, έγινε σμίκρυνση, κατά ποσοστό 41%

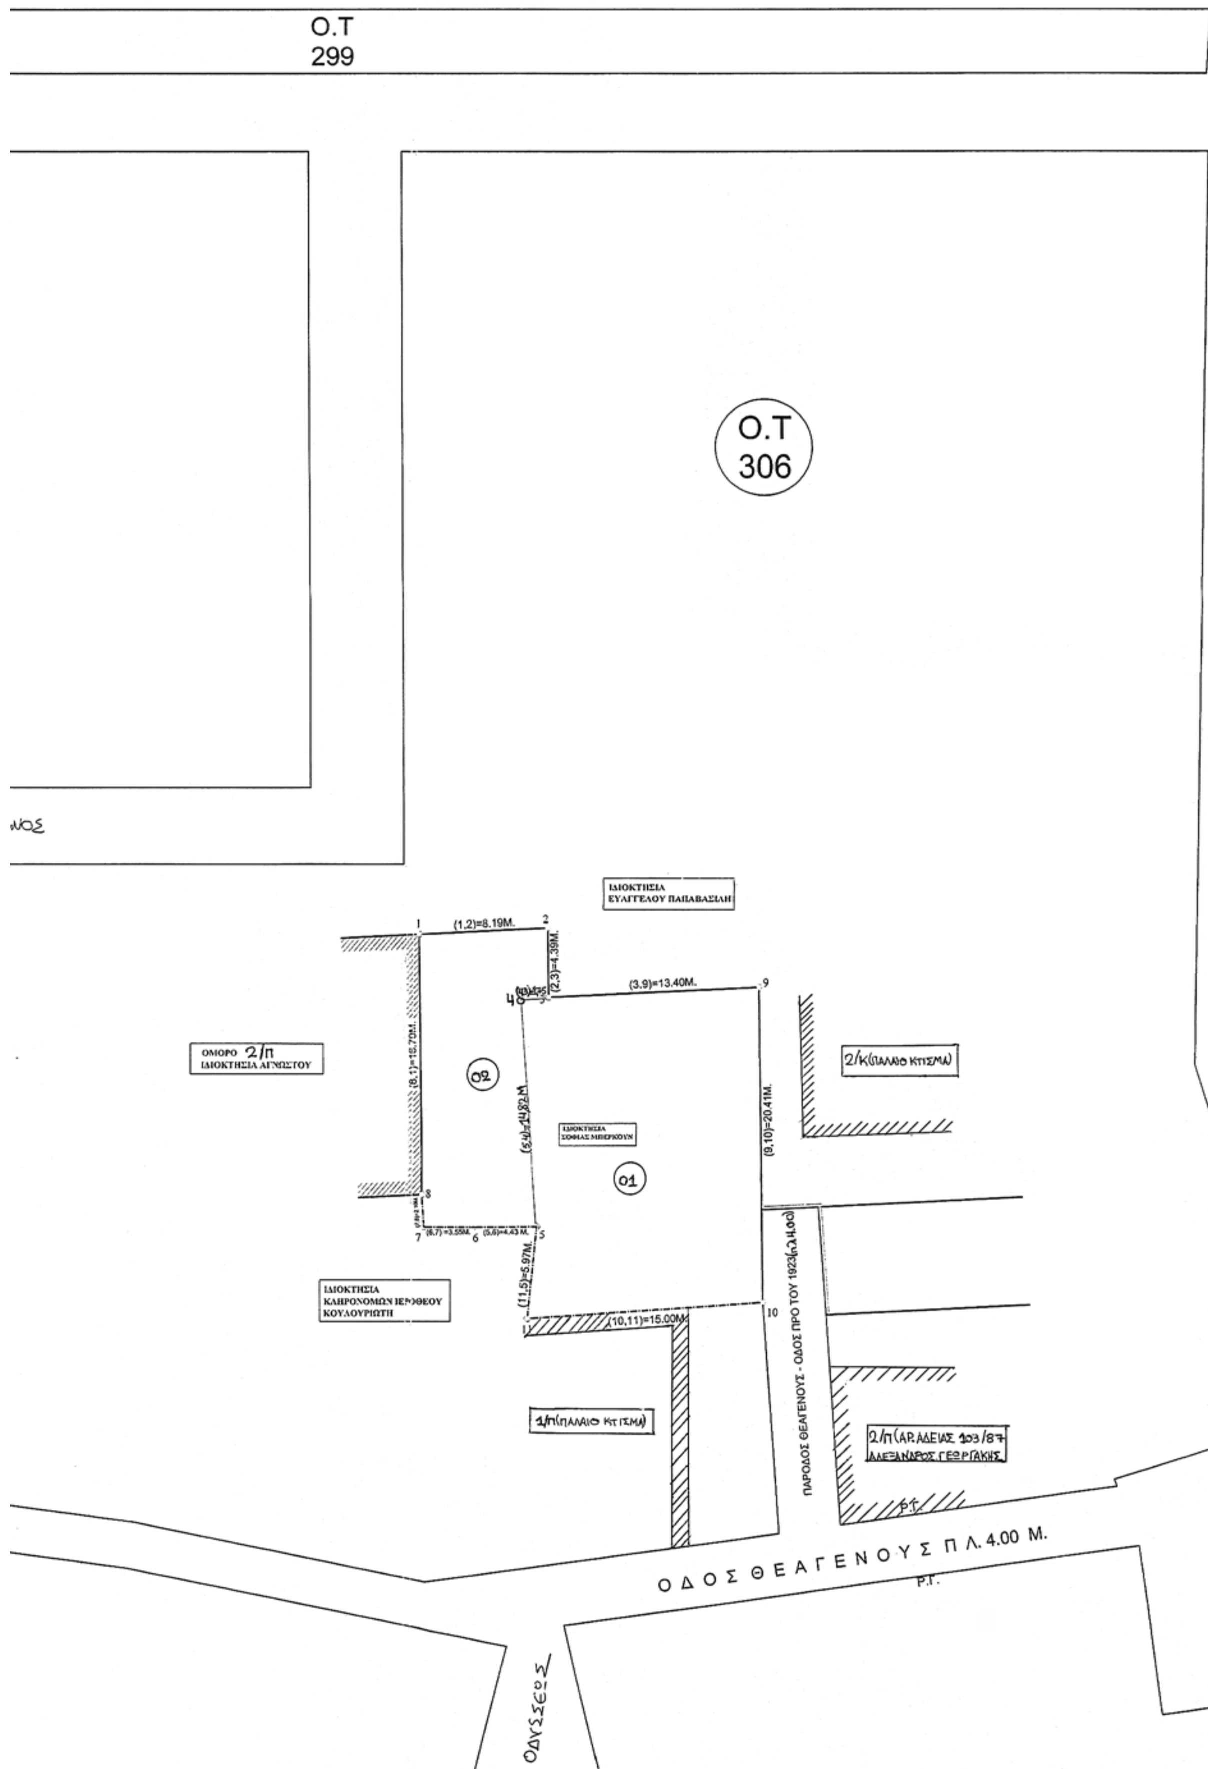
O.T
299
O.T
306
ΙΔΙΟΚΤΗΣΙΑ
ΕΥΑΓΓΕΛΟΥ ΠΑΠΑΒΑΣΙΛΗ
(1,2)=8.19Μ.
(2,3)=4.39Μ.
(3,9)=13.40Μ.
(8,1)=16.70Μ.
(5,4)=14.82Μ.
(9,10)=20.41Μ.
(11,5)=5.97Μ.
(10,11)=15.00Μ.
(6,7)=3.55Μ.
(5,6)=4.43Μ.
ΟΜΟΡΟ 2/Π
ΙΔΙΟΚΤΗΣΙΑ ΑΓΝΩΣΤΟΥ
02
01
ΙΔΙΟΚΤΗΣΙΑ
ΣΟΦΙΑΣ ΜΠΕΡΚΟΥΝ
2/Κ(ΠΑΛΑΙΟ ΚΤΙΣΜΑ)
ΙΔΙΟΚΤΗΣΙΑ
ΚΛΗΡΟΝΟΜΩΝ ΙΕΡΟΘΕΟΥ
ΚΟΥΛΟΥΡΙΩΤΗ
1/Π(ΠΑΛΑΙΟ ΚΤΙΣΜΑ)
ΠΑΡΟΔΟΣ ΘΕΑΓΕΝΟΥΣ - ΟΔΟΣ ΠΡΟ ΤΟΥ 1923(Π.Λ.4.00)
2/Π(ΑΡ. ΑΔΕΙΑΣ 103/87
ΑΛΕΞΑΝΔΡΟΣ ΓΕΩΡΓΑΚΗΣ
Ρ.Γ.
ΟΔΟΣ ΘΕΑΓΕΝΟΥΣ Π Λ. 4.00 Μ.
Ρ.Γ.
ΟΔΥΣΣΕΩΣ

Β

Ο.Τ 305

Πρ. Ηλία

1. ΕΜΒΑΔΟΝ ΟΙΚΟΠΕΔΟΥ

Ε (1,2,3,9,10,11,5,6,7,8,1) = 445.89 μ²

Εο1= (3,9,10,11,5,4,3)=300,00 μ²
Εο2 = (1,2,3,4,5,6,7,8,1)=145,89μ²

2.ΟΡΟΙ ΔΟΜΗΣΗΣ - Ο.Τ. 306 - ΜΕΓΑΡΑ - Ν. ΑΤΤΙΚΗΣ

ΤΟΜΕΑΣ Β
ΦΕΚ 438Δ/21-6-88
ΜΕΓΙΣΤΗ ΚΑΛΥΨΗ = 70%
Σ.Δ. =1.20
ΜΕΓΙΣΤΟ ΥΨΟΣ = 11.00Μ.

3.ΔΗΛΩΣΗ ΥΛΟΠΟΙΗΣΗΣ ΟΡΙΩΝ

Η κατωτέρω υπογράφουσα Σοφία Μπερκούν , ιδιοκτήτρια του υπό στοιχεία (1,2,3,9,10,11,5,6,7,8,1) οικοπέδου του τοπογραφικού διαγράμματος παραπλεύρως,δηλώνω ότι τα όρια που έχω υλοποιήσει σ' αυτό είναι ορθά και σύμφωνα με τους τίτλους κτήσης της ιδιοκτησίας μου.

Μέγαρα ,ΙΑΝΟΥΑΡΙΟΣ 2008
Η ΔΗΛΟΥΣΑ

4.ΔΗΛΩΣΗ ΡΕΜΑΤΟΣ - ΑΓΩΓΩΝ Υ/Τ Δ.Ε.Η

Πλησίον του οικοπέδου και σε απόσταση μικρότερη των 20.00μ. δεν διέρχεται ρέμα καθώς και αγωγοί Υ/Τ της Δ.Ε.Η.

5.ΔΗΛΩΣΗ Ν 651/77

Ο κατωτέρω υπογράφων Πλάτων-Μάριος Σαμούρης,Πολ. Μηχ. Τ.Ε. δηλώνω υπεύθυνα ότι το υπό στοιχεία (1,2,3,9,10,11,5,6,7,8,1) του τοπογραφικού διαγράμματος παραπλεύρως, βρίσκεται εντός του σχεδίου πόλεως Μεγάρων και είναι άρτιο και οικοδομήσιμο κατά κανόνα σύμφωνα με τις ισχύουσες πολεοδομικές διατάξεις. Δεν οφείλει εισφορά σε γη και σε χρήμα σύμφωνα με το Ν.1337/83.

Μέγαρα ,ΙΑΝΟΥΑΡΙΟΣ 2008
Ο ΜΗΧΑΝΙΚΟΣ

ΠΛΑΤΩΝ - ΜΑΡΙΟΣ ΣΑΜΟΥΡΗΣ
ΠΤΥΧΙΟΥΧΟΣ ΠΟΛΙΤΙΚΟΣ ΜΗΧΑΝΙΚΟΣ Τ.Ε.
UNIVERSITY OF BRIGHTON

ΕΛΛΗΝΙΚΗ ΔΗΜΟΚΡΑΤΙΑ
ΝΟΜΑΡΧΙΑΚΗ ΑΥΤΟΔΙΟΙΚΗΣΗ
ΔΥΤ. ΑΤΤΙΚΗΣ
ΔΙΕΥΘΥΝΣΗ ΠΟΛΕΟΔΟΜΙΑΣ
ΤΜΗΜΑ ΤΟΠΟΓΡΑΦΙΚΟ

Συνοδεύει την με αρ. 683/2009
Απόφαση περί χαρακτηρισμού ιδιωτικής παρόδου ως νομίμως υφισταμένης, πριν από το έτος 1923.
Ελευσίνα 5/09
Ο Δ/ντής

Θεοφ. Δάλλας
Αρχ. Μηχ.

ΑΚΡΙΒΕΣ ΑΝΤΙΓΡΑΦΟ
ΑΠΟ ΤΟ ΑΡΧΕΙΟ

Το παρόν συνοδεύει την υπ' αρ. 397/08 απόφαση του Δημοτικού Συμβουλίου Μεγάρων
Μέγαρα 30/9/08

ΕΘΕΩΡΗΘΗ
Ελευσίνα 27/4/09
Ο Ελεγκτής

Θεοφ. Δάλλας
Αρχ. Μηχ.

Δήμαρχος Μεγάρων
Δ. Στρατινάκης

ΜΕΛΕΤΗΤΗΣ: ΠΛΑΤΩΝ - ΜΑΡΙΟΣ ΣΑΜΟΥΡΗΣ πολ. μηχανικος 44ο χλμ ΠΕΟΑΚ - ΜΕΓΑΡΑ - τηλ. 22960 81051	
ΕΡΓΟΔΟΤΗΣ: ΣΟΦΙΑ ΜΠΕΡΚΟΥΝ	
ΘΕΣΗ : Ο.Τ. 306 - ΜΕΓΑΡΑ	
ΟΔΟΣ : ΘΕΑΓΕΝΟΥΣ	
ΘΕΜΑ ΣΧΕΔΙΟΥ : ΤΟΠΟΓΡΑΦΙΚΟ ΔΙΑΓΡΑΜΜΑ	ΑΡ. ΣΧΕΔΙΟΥ **Α-1**
ΧΡΟΝΟΣ ΜΕΛΕΤΗΣ:ΜΑΙΟΣ 2008	ΚΛΙΜΑΚΑ : 1: 200
ΣΦΡΑΓΙΔΑ	ΥΠΟΓΡΑΦΗ
ΠΛΑΤΩΝ - ΜΑΡΙΟΣ ΣΑΜΟΥΡΗΣ ΠΤΥΧΙΟΥΧΟΣ ΠΟΛΙΤΙΚΟΣ ΜΗΧΑΝΙΚΟΣ Τ.Ε. UNIVERSITY OF BRIGHTON	



ΑΠΟ ΤΟ ΕΘΝΙΚΟ ΤΥΠΟΓΡΑΦΕΙΟ
ΚΑΠΟΔΙΣΤΡΙΟΥ 34 * ΑΘΗΝΑ 104 32 * ΤΗΛ. 210 52 79 000 * FAX 210 52 21 004
ΗΛΕΚΤΡΟΝΙΚΗ ΔΙΕΥΘΥΝΣΗ: http://www.et.gr – e-mail: webmaster.et@et.gr